

Flur 2
Flurstück 159
Eigentümer:
Gemeinde Heiligengrabe

Übergabestation

2 Einstellplätze





Trafostation

Feuerwehrrumfahrt
3,50 m umlaufend
geschottert



Tor: lichte Breite
ca. 400 cm

Bebaute Fläche:
Max. Breite: 144,72 m
Max. Länge: 169,77 m
ca. 17.700 qm
ca. 5.208 Module

339

-  Module
-  Baugrenzen
-  Zaun
-  Trafostation

Die Anordnung und Anzahl der Module kann
Innerhalb des Baufeldes verändert werden.

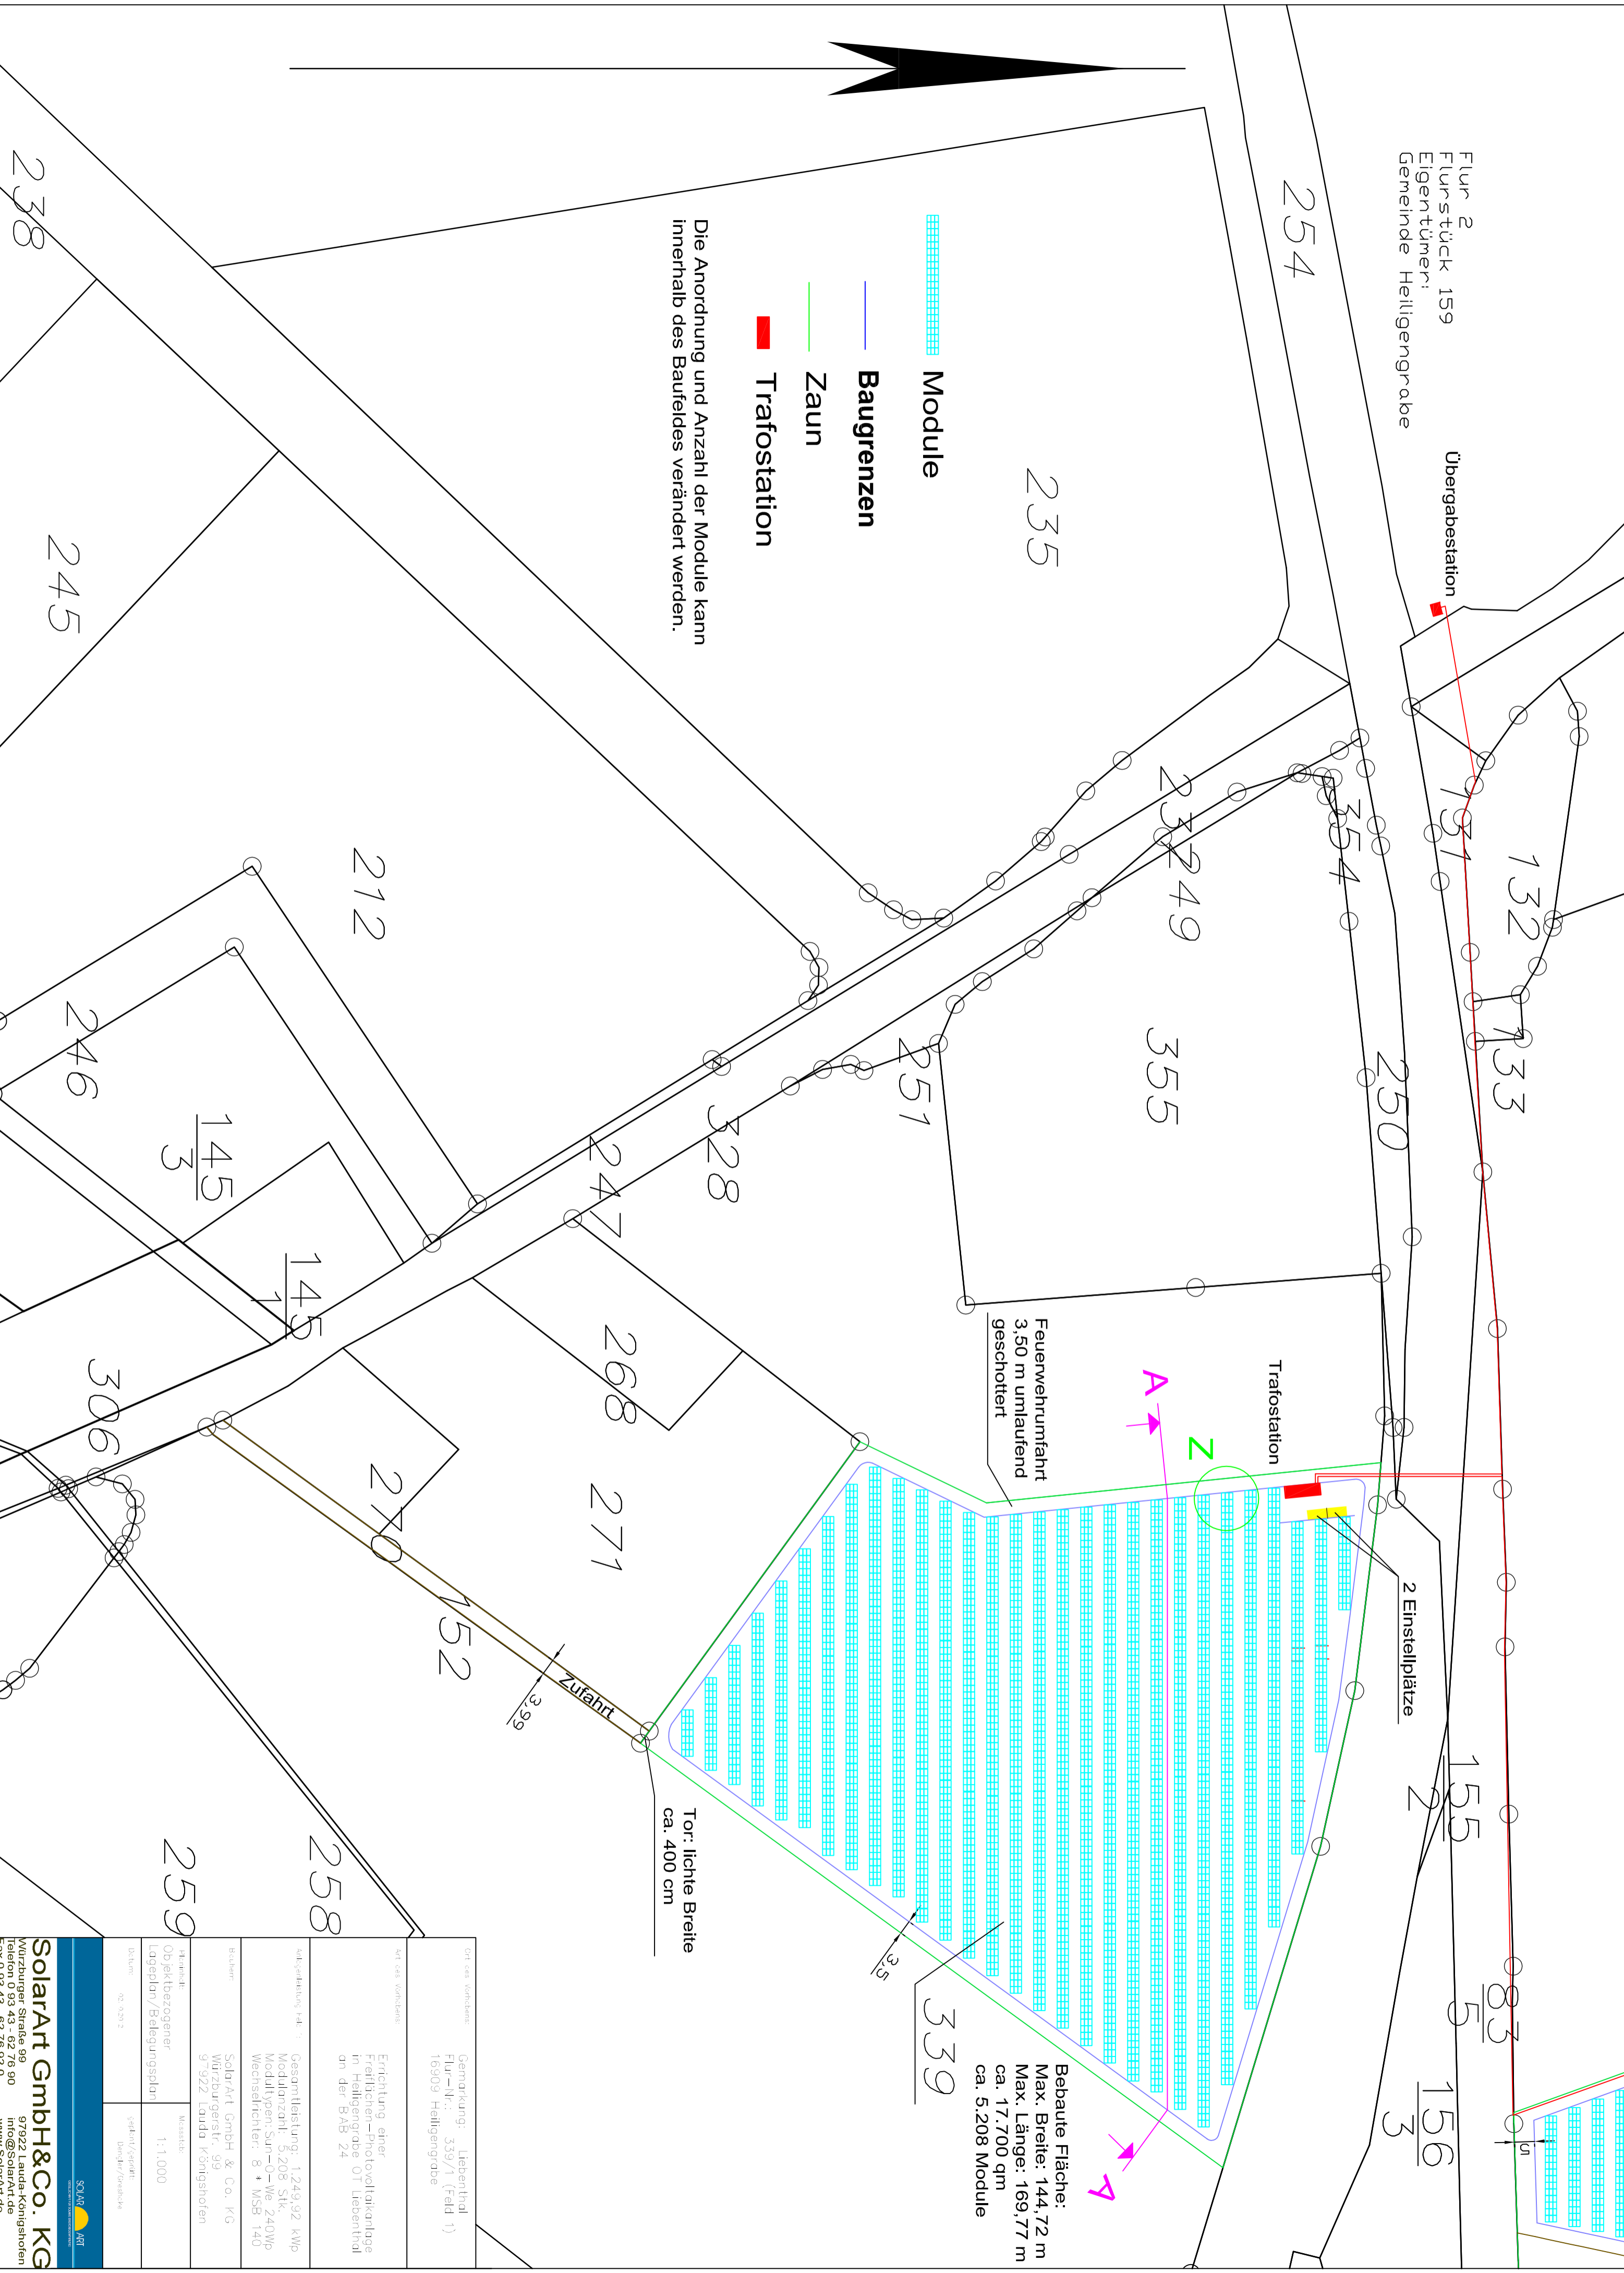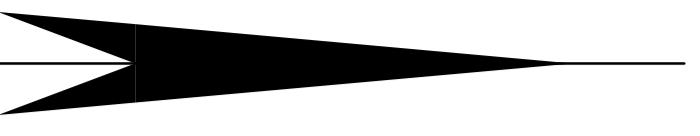

Ort des Vorhabens:	Gemarkung: Liebenthal Flur-Nr.: 339/1 (Feld 1) 16909 Heiligengrabe
Vor- und Vorhaben:	Errichtung einer Freiflächen-Photovoltaikanlage in Heiligengrabe OT Liebenthal an der BAB 24
Werkleistung / Inhalt:	Gesamtleistung: 1.249,92 kWp Modulanzahl: 5.208 Stk. Modultypen: Sun-0-We 240W Wechselrichter: 8 * MSB 140
Bauherr:	SolarArt GmbH & Co. KG Würzburger Str. 99 97922 Landa-Königsroten
Mitarbeiter:	Mitarbeiter: 1: 1.000
Objektbezogener Lageplan/Belegungsplan	Objekt/Projekt: Belegungsplan
Datum:	02.12.2022

SolarArt GmbH & Co. KG
 Würzburger Straße 99
 97922 Landa-Königsroten
 Telefon 0 93 43 - 62 76 90
 Fax 0 93 43 - 62 76 92 0
 info@SolarArt.de
 www.SolarArt.de